



ΕΦΗΜΕΡΙΣ ΤΗΣ ΚΥΒΕΡΝΗΣΕΩΣ

ΤΗΣ ΕΛΛΗΝΙΚΗΣ ΔΗΜΟΚΡΑΤΙΑΣ

ΤΕΥΧΟΣ ΑΝΑΓΚΑΣΤΙΚΩΝ ΑΠΑΛΛΟΤΡΙΩΣΕΩΝ ΚΑΙ ΠΟΛΕΟΔΟΜΙΚΩΝ ΘΕΜΑΤΩΝ

Αρ. Φύλλου 393

9 Σεπτεμβρίου 2008

ΠΕΡΙΕΧΟΜΕΝΑ

ΑΠΟΦΑΣΕΙΣ

- Χαρακτηρισμός της Παράκαμψης Παλαιοχωρίου Ν. Φθιώτιδας ως Εθνικής Οδού Δευτερεύοντος Εθνικού Δικτύου, στο τμήμα Χάνι Κατίκου - Μπράλλος, ως συνέχεια της Ε.Ο (3) του Δευτερεύοντος Εθνικού Δικτύου «Ελευσίνα - Θήβα - Λειβαδιά - Μπράλλος - Λαμία» μέχρι την Ε.Ο (27) Δευτερεύοντος Εθνικού Δικτύου «Αμφισσα-Μπράλλος»..... 1
- Χαρακτηρισμός ως μνημείου των παραδοσιακών σκαφών «Απίκο», «Ντόρα» («Τρεις Φίλοι») και «Ειρήνη», νηολογίου Καβάλας και ιδιοκτησίας Ναυτικού Μουσείου Καβάλας..... 2
- Τροποποίηση ρυμοτομικού σχεδίου επέκτασης οικισμού Ανατολής στο οικοδομικό τετράγωνο Γ 166 (ΠΑΙΔΙΚΟΣ ΣΤΑΘΜΟΣ) ΤΔ Ανατολής Δήμου Ανατολής Ν. Ιωαννίνων..... 3
- Έγκριση μηκοτομών (ερυθράς) οδών που περικλείουν το οικοδομικό τετράγωνο, όπου θα κατασκευασθεί το «Κλειστό Γυμναστήριο - Αίθουσα πολλαπλών χρήσεων», του εγκεκριμένου σχεδίου πόλεως Μαρτίνου του Δήμου Οπουντίων..... 4

ΑΠΟΦΑΣΕΙΣ

- Αριθμ. ΔΜΕΟ/ο/2278/ε/345 (1)
Χαρακτηρισμός της Παράκαμψης Παλαιοχωρίου Ν. Φθιώτιδας ως Εθνικής Οδού Δευτερεύοντος Εθνικού Δικτύου, στο τμήμα Χάνι Κατίκου - Μπράλλος, ως συνέχεια της Ε.Ο (3) του Δευτερεύοντος Εθνικού Δικτύου «Ελευσίνα - Θήβα - Λειβαδιά - Μπράλλος - Λαμία» μέχρι την Ε.Ο (27) Δευτερεύοντος Εθνικού Δικτύου «Αμφισσα-Μπράλλος».

Ο ΥΠΟΥΡΓΟΣ ΠΕΡΙΒΑΛΛΟΝΤΟΣ, ΧΩΡΟΤΑΞΙΑΣ ΚΑΙ ΔΗΜΟΣΙΩΝ ΕΡΓΩΝ

Έχοντας υπόψη:

1. Το π.δ. 63/2005 (ΦΕΚ 98 Α') «Κωδικοποίηση της Νομοθεσίας για την Κυβέρνηση και τα Κυβερνητικά Όργανα».

2. Το π.δ. 69/1988 «Περί οργανισμού της Γ.Γ.Δ.Ε. του ΥΠΕΧΩΔΕ» όπως τροποποιήθηκε με το π.δ. 340/1990 «Περί συστάσεων Γενικών Διευθύνσεων», το π.δ. 293/1991 «Περί συστάσεως Οργανικής Μονάδας στη Γ.Γ.Δ.Ε.» και το π.δ. 167/92 «Περί τροποποίησης του Οργανισμού της Γ.Γ.Δ.Ε.».

3. Το π.δ. 71/1993 (ΦΕΚ 30 Α/11.3.1993) «Καθορισμός αρμοδιοτήτων που διατηρούνται από τον Υπουργό και τις Περιφερειακές Υπηρεσίες της ΓΓΔΕ/ ΥΠΕΧΩΔΕ».

4. Το ν. 2503/1997 (ΦΕΚ 107 Α/30.5.1997) «Διοίκηση, οργάνωση, στελέχωση της Περιφέρειας, ρύθμιση θεμάτων για την Τοπική Αυτοδιοίκηση και άλλες διατάξεις».

5. Την υπ' αριθμ. Δ16α/04/773/29.11.1990 κοινή Υπουργική Απόφαση «Περί εξαίρεσης διοικητικών πράξεων ή εγγράφων από τον κανόνα των τριών υπογραφών».

6. Την υπ' αριθμ. Υ300/14.11.2007 απόφαση του Πρωθυπουργού και του Υπουργού ΠΕΧΩΔΕ, περί ανάθεσης αρμοδιοτήτων στους Υφυπουργούς ΠΕΧΩΔΕ (ΦΕΚ 2210Β'/14.11.2007 και ΦΕΚ2268Β'/28.11.2007 διόρθωση Σφαλμάτων).

7. Το ν. 3155/1955 «Περί κατασκευής και συντηρήσεως Οδών» και τα εκτελεστικά του Διατάγματα».

8. Το β.δ. της 9.8.1955 «Περί Καθορισμού των Εθνικών Οδών κατά τις διατάξεις του ν. 3155/1955» και την Γ' 25871/9.7.1963 Απόφαση του Υπουργού Δημοσίων Έργων «Περί αριθμήσεως των Εθνικών Οδών».

9. Το β.δ. της 6.2.1956 (ΦΕΚ 47Α/8.2.1956) «Περί Καθορισμού των Επαρχιακών Οδών των Νομών του Κράτους κατά τις διατάξεις του ν. 3155/1955».

10. Το ν. 1418/1984 «Δημόσια Έργα και ρυθμίσεις συναφών θεμάτων» και ειδικότερα τη παράγραφο 3 του άρθρου 25.

11. Την εγκύκλιο 18/99 με αριθμ. ΔΜΕΟ/ε/ο/516/10.5.1999 «Περί χαρακτηρισμού οδών ως Εθνικών ή Επαρχιακών σύμφωνα με το άρθρο 25, παραγρ.3 του Νόμου 1418/1984.

12. Το β.δ. 465/1970 «Περί όρων και προϋποθέσεων εγκαταστάσεως και λειτουργίας αντλιών καυσίμων προπρατηρίων κειμένων εκτός εγκεκριμένων σχεδίων πόλεων και κωμών ή εκτός κατοικημένων εν γένει περιοχών και περί κυκλοφοριακής συνδέσεως εγκαταστάσεων μετά των οδών», όπως τροποποιήθηκε κι ισχύει σήμερα με το π.δ. 118/2006.

13. Το ν. 653/1977 «Περί υποχρέωσης των παροδίων ιδιοκτητών για την διάνοιξη Εθνικών Οδών κλπ.» όπως τροποποιήθηκε και συμπληρώθηκε μέχρι σήμερα και

το ν.δ. 929/1979 Περί εκτελέσεως του άρθρου του 1 του ν. 653/1977.

14. Το π.δ. 209/1998 «Λήψη μέτρων για την ασφάλεια της υπεραστικής συγκοινωνίας».

15. Την υπ' αριθμ. ΔΜΕΟ/ε/οικ/779/24.7.1995 (ΦΕΚ 664Β'/28.7.1995) Υπουργική Απόφαση «Περί Κατάταξης του Εθνικού Οδικού Δικτύου Πελοποννήσου σε Βασικό (Πρωτεύον, Πευτερεύον και Τριτεύον Εθνικό Οδικό Δίκτυο)».

16. Την υπ' αριθμ. ΔΜΕΟ/ε/οικ/827/4.8.1995 υπουργική απόφαση «Κατάταξη Εθνικού Οδικού Δικτύου Περιφερειών Κρήτης, Βορείου και Νοτίου Αιγαίου και Ιονίων Νήσων σε Βασικό (Πρωτεύον), Δευτερεύον και Τριτεύον Εθνικό Οδικό Δίκτυο».

17. Την υπ' αριθμ. ΔΜΕΟ/ε/οικ/1308/15.12.1995 υπουργική απόφαση «Περί Κατάταξης Εθνικών Οδών Περιφερειών Αττικής, Στερεάς Ελλάδας, Θεσσαλίας, Ηπείρου, Μακεδονίας και Θράκης σε Βασικό (Πρωτεύον, Δευτερεύον, και Τριτεύον Εθνικό Οδικό Δίκτυο)».

Αφού είδαμε:

1) Την υπ' αριθμ. 5616/994/3.4.1997 απόφαση Γεν. Διευθυντή του ΥΠΕΧΩΔΕ με την οποία γίνεται η χωροθέτηση του έργου «Βελτίωση κατά τμήματα της ΠΕΟ Μπράλλου-Αμφίκλειας».

2) Την υπ' αριθμ. οικ/70234/10.4.1998 κοινή υπουργική απόφαση Υπ. ΠΕΧΩΔΕ και Υπ. ΓΕΩΡΓΙΑΣ με την οποία εγκρίθηκαν οι περιβαλλοντικοί όροι για το έργο Βελτίωση κατά τμήματα της ΠΕΟ Μπράλλου-Αμφίκλειας.

3) Το υπ' αριθμ. 19444/1278/Φ.101/Μ/20.3.2008 έγγραφο του τμήματος συγκοινωνιών της Διεύθυνσης Δημοσίων Έργων της Περιφέρειας Στερεάς Ελλάδας με το οποίο ζητείται ο χαρακτηρισμός της Παράκαμψης Παλαιοχωρίου, και μας ενημερώνουν για τα τεχνικά χαρακτηριστικά του συγκεκριμένου οδικού τμήματος.

4) Την ανάγκη χαρακτηρισμού της οδού που αναφέρεται στο θέμα, για να εναρμονίζονται οι ανάλογες διατάξεις.

Και ειπείδη:

1) Το συγκεκριμένο οδικό τμήμα δεν είναι χαρακτηρισμένο αλλά έχει χαρακτηριστικά που αντιστοιχούν σε Εθνικό Δίκτυο, και είναι συνέχεια της υφισταμένης Εθνικής Οδού(3).

2) Το συνολικό μήκος της οδού είναι 3.066,68 μ. και είναι ασφαλτοστρωμένο σε όλο το πλάτος της, έχει δε γεωμετρικά χαρακτηριστικά που είναι επαρκή για οδό Δευτερεύοντος Εθνικού Δικτύου.

3) Το εν λόγω οδικό τμήμα αποτελεί συνέχεια του άξονα και θεωρείται σημαντικό καθόσον παρακάμπτει τον κέντρο του οικισμού Παλαιοχωρίου αναλαμβάνοντας τον αυξημένο υπεραστικό κυκλοφοριακό φόρτο.

4) Σύμφωνα με την παράγραφο 3 του άρθρου 25 του ν. 1418/1984 επιτρέπεται σε περίπτωση αμφιβολίας σχετικά με τον χαρακτηρισμό τμημάτων οδών ως Εθνικών ή Επαρχιακών λόγω παραλλαγών ή χρησιμοποίησης τους ως κλάδων κυκλοφοριακών κόμβων ή για άλλους ανάλογους λόγους ο καθορισμός να γίνεται με απόφαση του -τότε- Υπουργού Δημοσίων Έργων (και νυν Υπουργού ΠΕΧΩΔΕ) που δημοσιεύεται στην Εφημερίδα της Κυβέρνησης, αποφασίζουμε:

Εγκρίνουμε τον χαρακτηρισμό της Παράκαμψης Παλαιοχωρίου Ν. Φθιώτιδας, ως Εθνικής Οδού Δευτερεύοντος Εθνικού Δικτύου, στο τμήμα Χάνι Κατίκου-Μπράλλου, ως συνέχεια της Ε.Ο (3) του Δευτερεύοντος Εθνικού

Δικτύου «Ελευσίνα -Θήβα-Λειβαδιά-Μπράλλου-Λαμία» μέχρι την Ε.Ο (27) Δευτερεύοντος Εθνικού Δικτύου «Αμφισσα-Μπράλλου».

Η απόφαση αυτή, από τις διατάξεις της οποίας δεν προκαλείται δαπάνη σε βάρος του Κρατικού Προϋπολογισμού, να δημοσιευθεί στην Εφημερίδα της Κυβερνήσεως.

Αθήνα, 26 Αυγούστου 2008

Ο ΥΠΟΥΡΓΟΣ

Γ. ΣΟΥΦΛΙΑΣ

Αριθμ. ΥΠΠΟ/ΔΙΝΕΠΟΚ/Β/80252/1625 (2)

Χαρακτηρισμός ως μνημείου των παραδοσιακών σκαφών «Απίκο», «Ντόρα» («Τρεις Φίλοι») και «Ειρήνη», νηολογίου Καβάλας και ιδιοκτησίας Ναυτικού Μουσείου Καβάλας.

Ο ΥΠΟΥΡΓΟΣ ΠΟΛΙΤΙΣΜΟΥ

Έχοντας υπόψη:

1. Τις διατάξεις :

α) Του ν. 1558/1985 «Περί Κυβέρνησης και Κυβερνητικών Οργάνων που δημοσιεύθηκε στο ΦΕΚ 137/Α/26.7.1985».

β) Του ν. 3028/2002 «Για την προστασία των Αρχαιοτήτων και εν γένει της Πολιτιστικής Κληρονομιάς».

γ) Του ν. 2039 «Περί Κύρωσης της Σύμβασης για την προστασία της αρχιτεκτονικής Κληρονομιάς της Ευρώπης ΦΕΚ 61/Α/13.4.1992)».

δ) Του π.δ. 191/2003 «Περί Οργανισμού του ΥΠΠΟ».

2. Την εισήγηση του Τμήματος Τεκμηρίωσης και Προστασίας Κινητών Πολιτιστικών Αγαθών της Διεύθυνσης Νεότερης Πολιτιστικής Κληρονομιάς και τα λοιπά στοιχεία του φακέλου.

3. Την κατά πλειοψηφία γνωμοδότηση του Κεντρικού Συμβουλίου Νεότερων Μνημείων υπ' αριθμ.18/19.6.2008, αποφασίζουμε:

Χαρακτηρίζουμε ως μνημεία, σύμφωνα με τις διατάξεις του ν.3028/2002, τα παραδοσιακά σκάφη «Απίκο», αριθ. 667, «Ντόρα» («Τρεις Φίλοι»), αριθ. 64 και «Ειρήνη», αριθ. 765, ιδιοκτησίας Ναυτικού Μουσείου Καβάλας, διότι αποτελούν ιδιαίτερα αξιόλογα δείγματα παραδοσιακών αλιευτικών σκαφών που ενσωματώνουν στοιχεία της τοπικής ναυπηγικής παράδοσης. Επίσης, είναι σημαντικά για τη μελέτη της νεότερης ναυπηγικής και ναυτικής παράδοσης των νησιών του Αιγαίου Πελάγους.

Η απόφαση αυτή να δημοσιευθεί στην Εφημερίδα της Κυβερνήσεως.

Αθήνα, 25 Αυγούστου 2008

Ο ΥΠΟΥΡΓΟΣ

ΜΙΧΑΗΛΗΣ ΛΙΑΠΗΣ

Αριθμ. 8867 (3)

Τροποποίηση ρυμοτομικού σχεδίου επέκτασης οικισμού Ανατολής στο οικοδομικό τετράγωνο Γ 166 (ΠΑΙΔΙΚΟΣ ΣΤΑΘΜΟΣ) ΤΔ Ανατολής Δήμου Ανατολής Ν. Ιωαννίνων.

Ο ΝΟΜΑΡΧΗΣ ΙΩΑΝΝΙΝΩΝ

Έχοντας υπ' όψη:

1. Οι διατάξεις των παρ. 4 & 5 του άρθρου 38 του ν.1337/1983 (ΦΕΚ 33/Α) «Επέκταση των πολεοδομικών σχεδίων, οικιστική ανάπτυξη και σχετικές ρυθμίσεις».

2. Οι διατάξεις του άρθρου 3 του ν.δ. της 17.7.1923 (ΦΕΚ 228/Α/16.8.1923) «Περί σχεδίων πόλεων και κωμών του Κράτους» όπως μεταγενέστερα τροποποιήθηκαν και συμπληρώθηκαν.

3. Οι διατάξεις του ν.2508 (ΦΕΚ 124/13.6.1997) «βιώσιμη οικιστική ανάπτυξη πόλεων & οικισμών και άλλες διατάξεις».

4. Οι διατάξεις του ν.2831/2000 (ΦΕΚ 140Α) και ειδικότερα το άρθρο 29 αυτού όπως τροποποιήθηκε και ισχύει με το άρθρο 10 του ν.3044/27.8.2002 (ΦΕΚ 197/27.8.2002) «...και ρυθμίσεις άλλων θεμάτων αρμοδιότητας Υπουργείου Περιβάλλοντος, Χωροταξίας και Δημοσίων Έργων».

5. Η υπ' αριθμ. 9/145/30.6.2003 απόφαση του Νομαρχιακού Συμβουλίου Ιωαννίνων «Αναθεώρηση του Οργανισμού Εσωτερικής Υπηρεσίας της Ν.Α.Ι.», που δημοσιεύθηκε στην Εφημερίδα της Κυβέρνησης και ισχύει από την 18.7.2003 (ΦΕΚ 989/Β/18.7.2003).

6. Το π.δ. 19.1.1989 (ΦΕΚ 105/Δ/20.2.1989) και το π.δ. 5.4.1989 (ΦΕΚ 187/Δ/89) με την οποία εγκρίθηκε το Ρ.Σ. επέκτασης οικισμού Ανατολής και την υπ' αριθμ. 608/1.11.1990 Απόφ. Νομάρχη Ιωαννίνων (ΦΕΚ 643/Δ/15.11.90) αναθεωρήθηκε αυτό.

7. Την υπ' αριθμ. 31/2008 απόφαση του Δημοτικού Συμβουλίου του Δήμου Ανατολής.

8. Την υπ' αριθμ. 1868/20.6.2008 εισήγηση προς το ΣΧΟΠ Ν. Ιωαννίνων, της Δ/σης Πολεοδομίας και Περιβάλλοντος της ΝΑ. Ιωαννίνων.

9. Την υπ' αριθμ. 10η/8.7.2008 (θέμα 3^ο) γνωμοδότηση του ΣΧΟΠ Ν. Ιωαννίνων, αποφασίζουμε:

Την τροποποίηση του εγκεκριμένου ρυμοτομικού σχεδίου της περιοχής επέκτασης ΔΔ. Ανατολής Δ. Ανατολής Ν. Ιωαννίνων στο οικοδομικό τετράγωνο Γ 166 (ΠΑΙΔΙΚΟΣ ΣΤΑΘΜΟΣ) με την προσθήκη επιπλέον της παραπάνω χρήσης και αυτής του ΝΗΠΙΑΓΩΓΕΙΟΥ όπως σημειώνεται στα χρωματισμένα συνημμένα σχέδια.

Η ως άνω τροποποίηση στηρίζεται σε πολεοδομικά κριτήρια και τεχνικά κριτήρια, αποβλέπει στη θεραπεία πολεοδομικών αναγκών της περιοχής τροποποίησης του συγκεκριμένου οικοδομικού τετραγώνου και δεν επιφέρει δυσμενέστερες συνέπειες για το φυσικό και δομημένο περιβάλλον.


Με τις κανονιστικές διατάξεις της απόφασης αυτής δεν προκαλείται δαπάνη σε βάρος του Δημοσίου ή του Ο.Τ.Α. κατά τις διατάξεις του άρθρου 90 του «Κώδικα νομοθεσίας για την Κυβέρνηση και τα κυβερνητικά όργανα», όπως κυρώθηκε με το άρθρο πρώτο του π.δ/τος 63/2005.

Η απόφαση αυτή να δημοσιευθεί στην Εφημερίδα της Κυβερνήσεως.

Ιωάννινα, 19 Αυγούστου 2008

Ο Νομάρχης

ΑΛΕΞΑΝΔΡΟΣ ΚΑΧΡΙΜΑΝΗΣ

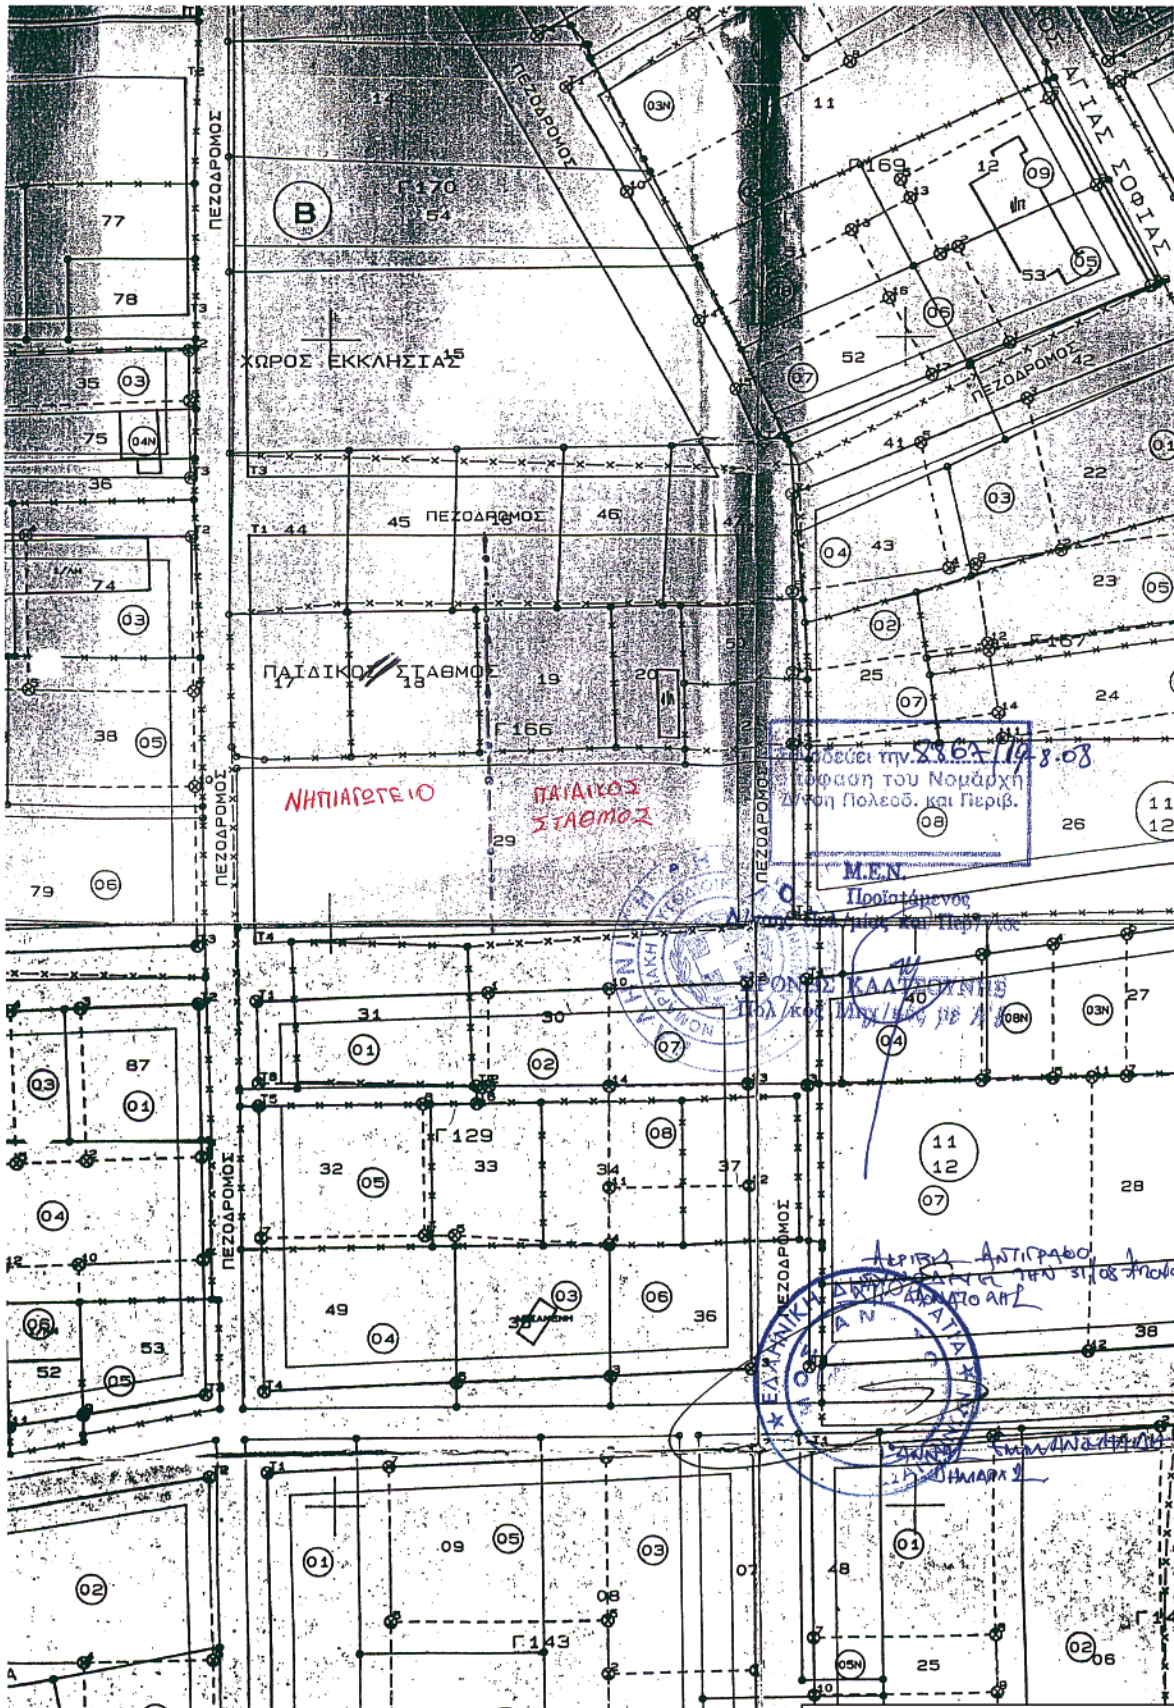

Προσέχει την Σ.Σ.Ε.Α. 1/9.8.08
Απόφαση του Νομάρχη
Δ/ση Πολεοδ. και Περιβ.

Μ.Ε.Ν.
Προϊστάμενος

ΦΟΝΟΣ ΚΑΛΥΤΤΟΥΝΤΕΣ
Πολ/κος Πληκ/μης με Α/...

ΑΡΙΘΜΟΣ ΑΝΤΙΓΡΑΦΟΥ
ΔΕΛΤΙΟ ΔΕΛΤΙΟ ΤΗΣ ΣΤΕΦ ΑΝΤΙΟΧΑ
ΑΝΤΙΓΡΑΦΟ ΑΠΛ

ΕΘΝΙΚΟ ΤΥΠΟΓΡΑΦΕΙΟ
Για τεχνικούς λόγους στο σχεδιάγραμμα,
έγινε σμίκρυνση, κατά ποσοστό 77%

Αριθμ. 6017

(4)

Έγκριση μηκοτομών (ερυθράς) οδών που περικλείουν το οικοδομικό τετράγωνο, όπου θα κατασκευασθεί το «Κλειστό Γυμναστήριο - Αίθουσα πολλαπλών χρήσεων», του εγκεκριμένου σχεδίου πόλεως Μαρτίνου του Δήμου Οπουντίων.

Ο ΝΟΜΑΡΧΗΣ ΦΘΙΩΤΙΔΑΣ

Έχοντας υπόψη:

1. Τον από 17.7.1923 ν.δ/τος, περί σχεδίων πόλεων, κωμών και συνοικισμών του κράτους και ανεγέρσεως αυτών».

2. Το ν. 3200/1955, περί Διοικητικής Αποκέντρωσης», όπως έχει συμπληρωθεί και τροποποιηθεί μεταγενέστερα με το ν.δ. 532/1970.

3. Το β.δ. 712/1970 περί καθορισμού των διατηρουμένων υπέρ του Υπουργού Δημοσίων Έργων αρμοδιοτήτων», που εκδόθηκε σε εκτέλεση του ν.δ. 532/1970, όπως αυτά τροποποιήθηκαν και συμπληρώθηκαν με τα 677/1971 και 198/1972 β.δ/τα.

4. Τον α.ν. 314/1968 όπως τροποποιήθηκε και συμπληρώθηκε με το ν.δ. 1081/1971.

5. Τον ν.δ. 8/9.6.1973, περί Γ.Ο.Κ.

6. Τις διατάξεις του ν. 1577/1985. Γ.Ο.Κ

7. Τις διατάξεις του ν. 1337/1983 «επέκταση των πολεοδομικών σχεδίων» και ειδικότερα το αριθμ. 33 παρ. 2 και το π.δ. 443 της 2/17.11.1983 (ΦΕΚ 165/Α).

8. Τον ν. 1512/11.1.1985 (ΦΕΚ4/Α/11.1.1985).

9. Του ν. 2831/2000 (ΦΕΚ 140 /Α/00), άρθρο 29, Περί ασκήσεως αρμοδιοτήτων πολεοδομικού σχεδιασμού».

10. Το υπ' αριθμ. ΔΤΕ/14011/731/25.5.2001, έγγραφο της Δ/σης Τοπ. Εφαρμογών Υ.Π.Ε.Χ.Ω.Δ.Ε.

11. Το υπ' αριθμ. 777/2008, έγγραφο του Δήμου Οπουντίων, με την υπ' αριθμ. 3/2008, απόφαση του Δημοτικού Συμβουλίου και φάκελο δικαιολογητικών.

12. Την υπ' αριθμ. 4276/14.5.2008, εισήγηση της Υπηρεσίας προς το Σ.Χ.Ο.Π. Ν. Φθ/δας.

13. Το υπ' αριθμ. 5/2008, Θέμα 4^ο, Πρακτικό του Σ.Χ.Ο.Π. Ν. Φθ/δας.

14. Την υπ' αριθμ. 96/8.1.2008, απόφαση Νομάρχη Φθ/δας περί εξουσιοδότησης του Αντινομάρχη Ράπτη Χρήστου για την άσκηση αρμοδιοτήτων και την υπογραφή με ένδειξη «ΜΕ ΕΝΤΟΛΗ ΝΟΜΑΡΧΗ», αποφασίζουμε:

Εγκρίνουμε τις μηκοτομές (ερυθρά) των οδών που περικλείουν το οικοδομικό τετράγωνο, όπου θα κατασκευασθεί το «Κλειστό Γυμναστήριο - Αίθουσα πολλαπλών χρήσεων», του εγκεκριμένου σχεδίου πόλεως Μαρτίνου του Δήμου Οπουντίων.

Οι ερυθρές γραμμές των μηκοτομών των δρόμων προσαρμόστηκαν στους υφιστάμενους χωματόδρομους και στους ήδη υπάρχοντες ασφαλτοστρωμένους δρόμους στο Γυμνάσιο-Λύκειο και Δημοτικό Σχολείο, όπως και στο περιφερειακό δρόμο του Μαρτίνου προς Λάρυμνα.

Οι κλίσεις των ερυθρών γραμμών είναι μικρότερες του 8% πλην ενός μικρού τμήματος του δρόμου αριθμ. 1, όπου η κλίση είναι 13,48% σε μήκος 35,00 μ. και αυτό λόγω του επιχώματος που έχει κατασκευάσει ο Δήμος για την διαμόρφωση του χώρου, σύμφωνα με την Τεχνική έκθεση και τα διαγράμματα, που συνέταξε ο Τοπ. Μηχανικός Σάββας Πατσούρας, εγκρίθηκαν από το Δημοτικό Συμβούλιο και συνοδεύουν την Απόφαση.

Η απόφαση αυτή να δημοσιευθεί στην Εφημερίδα της Κυβερνήσεως.

Λαμία, 11 Ιουλίου 2008

Με εντολή Νομάρχη
Ο Αντινομάρχης
ΧΡΗΣΤΟΣ ΡΑΠΤΗΣ

ΤΟΠΟΓΡΑΦΙΚΟ ΔΙΑΓΡΑΜΜΑ ΟΙΚΟΠΕΔΟΥ
ΓΙΑ ΤΗΝ ΑΝΕΓΕΡΣΗ ΚΛΕΙΣΤΟΥ ΓΥΜΝΑΣΤΗΡΙΟΥ
ΛΙΒΩΤΣΑΣ ΠΟΛΛΑΠΛΩΝ ΧΡΗΣΕΩΝ
ΕΝΤΟΣ ΣΧΕΔΙΟΥ ΠΟΛΕΩΣ ΜΑΡΤΙΝΟΥ

ΚΑΙΜΑΚΑ 1/500

Ο Ρ Ο Ι Δ Ο Μ Η Σ Η Σ

Με την υπ' αριθμ. 182/78-2-05 απόφαση Νομαρχίας
11 Αρ.Πρωτ. 2535
Τριτοκλασική Σχολική Πύλη, Μαρτίνου
(ΕΚ 186 2/78-1-189)

Με την υπ' αριθμ. 182/78-2-005
11 Αρ.Πρωτ. 2535
Τριτοκλασική Σχολική Πύλη, Μαρτίνου

ΣΤΙΜΑ ΔΑΜΗΣΕ : ΠΑΝΤ. ΕΚΣΤΡΩΣΗ
ΣΤΙΜΑ ΔΑΜΗΣΕ : ΠΑΝΤ. ΕΚΣΤΡΩΣΗ
ΣΤΙΜΑ ΔΑΜΗΣΕ : ΠΑΝΤ. ΕΚΣΤΡΩΣΗ
ΠΟΣΤΟ ΚΑΜΗΣΕ : 405
ΟΡΟΣΗ : 11,50μ.
ΟΡΟΣΗ : 2
ΕΚΔΕΤΗ ΑΣΤΕΓΟΙ ΚΤΙΣΤΕΣ : 2
ΣΤΙΜΑ ΔΑΜΗΣΕ : 0,20
Εκτός περιλαμβανόμενου στην προτεινόμενη κοπή
με κλίση 1:100,00, με κλίση 1:100,00
με κλίση 1:100,00, με κλίση 1:100,00
ΕΚΔΕΤΗ ΑΣΤΕΓΟΙ ΚΤΙΣΤΕΣ
ΑΠΟ ΤΕ ΡΥΘΜΙΣΜΕΣ ΓΡΑΜΜΕΣ : 4,00μ
ΑΠΟ ΤΕ ΡΥΘΜΙΣΜΕΣ ΓΡΑΜΜΕΣ : 5,00μ

ΠΤΩΜΗΜΑ

Εμβαδόν γης με στοιχεία Α.Σ.Γ.Δ = 10.000 μ.

- 1 Πύλη
- 2 Πύλη
- 3 Πύλη



ΑΝΑΦ. ΟΥΣΤΡΕΛΟΣ-2007
Ο ΣΤΑΘΟΣ ΜΑΝΑΦΙΔΗΣ

ΣΤΑΤΙΣΤΙΚΟ ΓΡΑΦΕΙΟ
ΣΤΑΤΙΣΤΙΚΟ ΓΡΑΦΕΙΟ
ΜΕΛΟΣ Τ.Ε.Ε.
ΔΙΑΚΟΥ 7 - ΑΝΘΙΑ - ΤΗΛ. 2210 25140
ΑΡΧΗ 001231807 ΔΟΥΡ ΔΑΜΗΣ



ΕΘΝΙΚΟ ΤΥΠΟΓΡΑΦΕΙΟ
Για τεχνικούς λόγους στο σχεδιάγραμμα,
έγινε σμίκρυνση, κατά ποσοστό 32%

